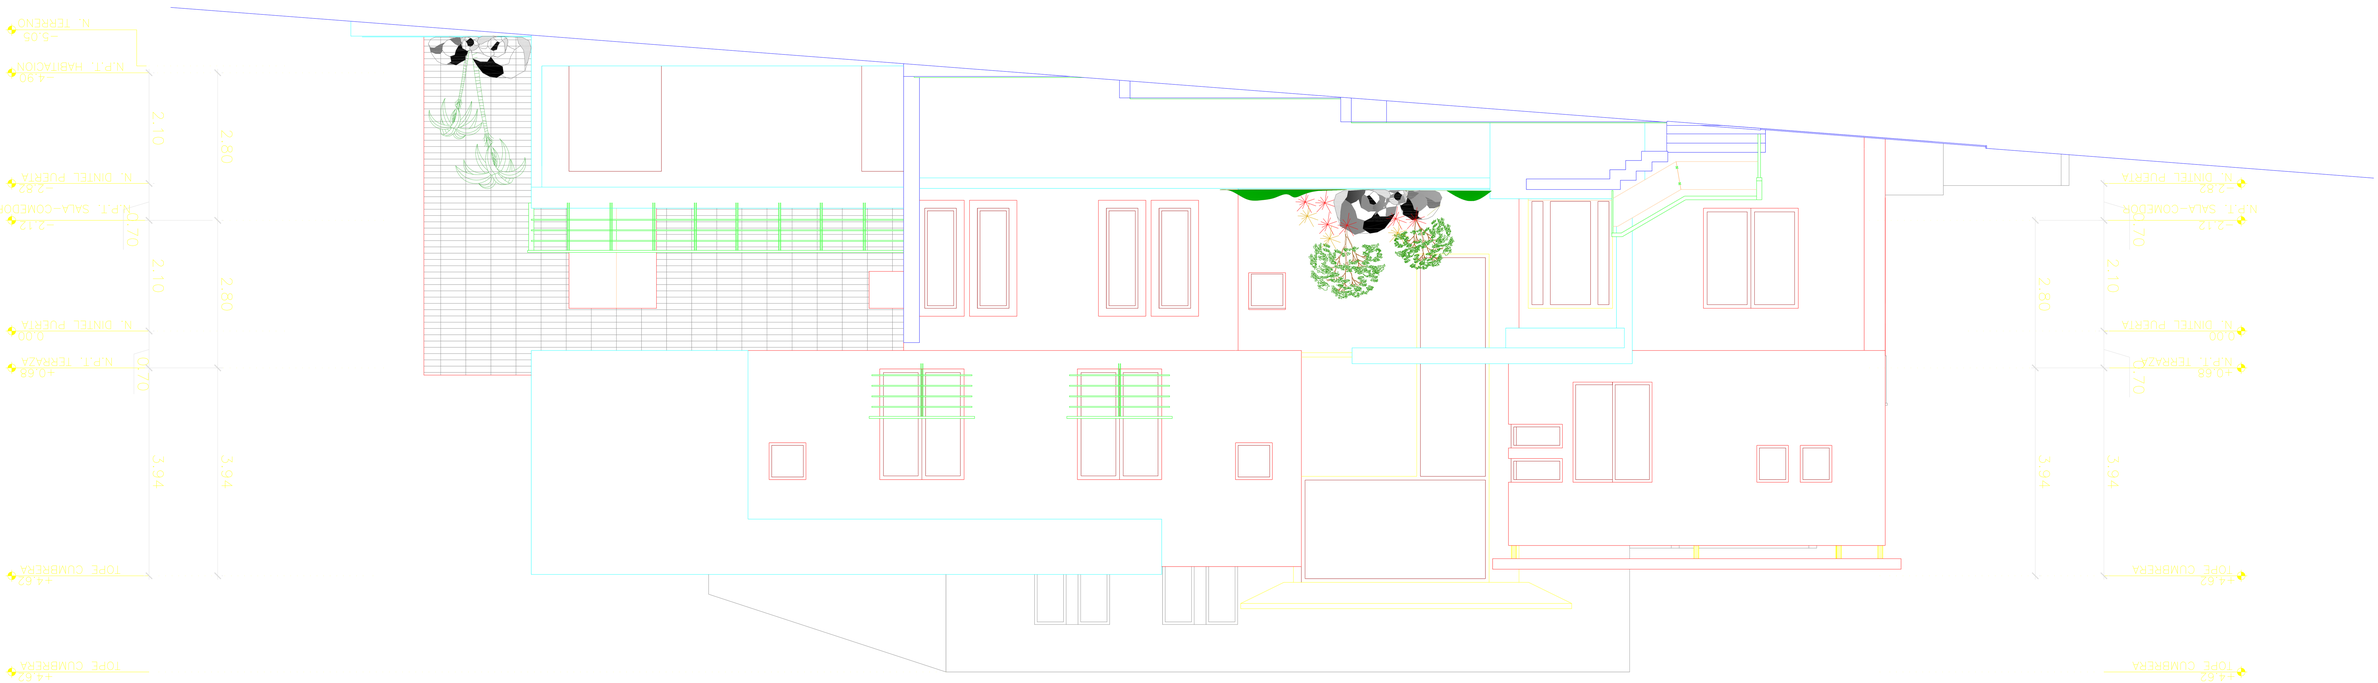
N. TERRENO
-5.05
N.P.1. HABITACION
-4.90
N. DINTEL PUERTA
-2.82
N.P.1. SALA-COMEDOR
-2.12
0.70
2.10
2.80
N. DINTEL PUERTA
0.00
0.70
3.64
3.94
TOPE CUMBRERA
+4.62
TOPE CUMBRERA
+4.62