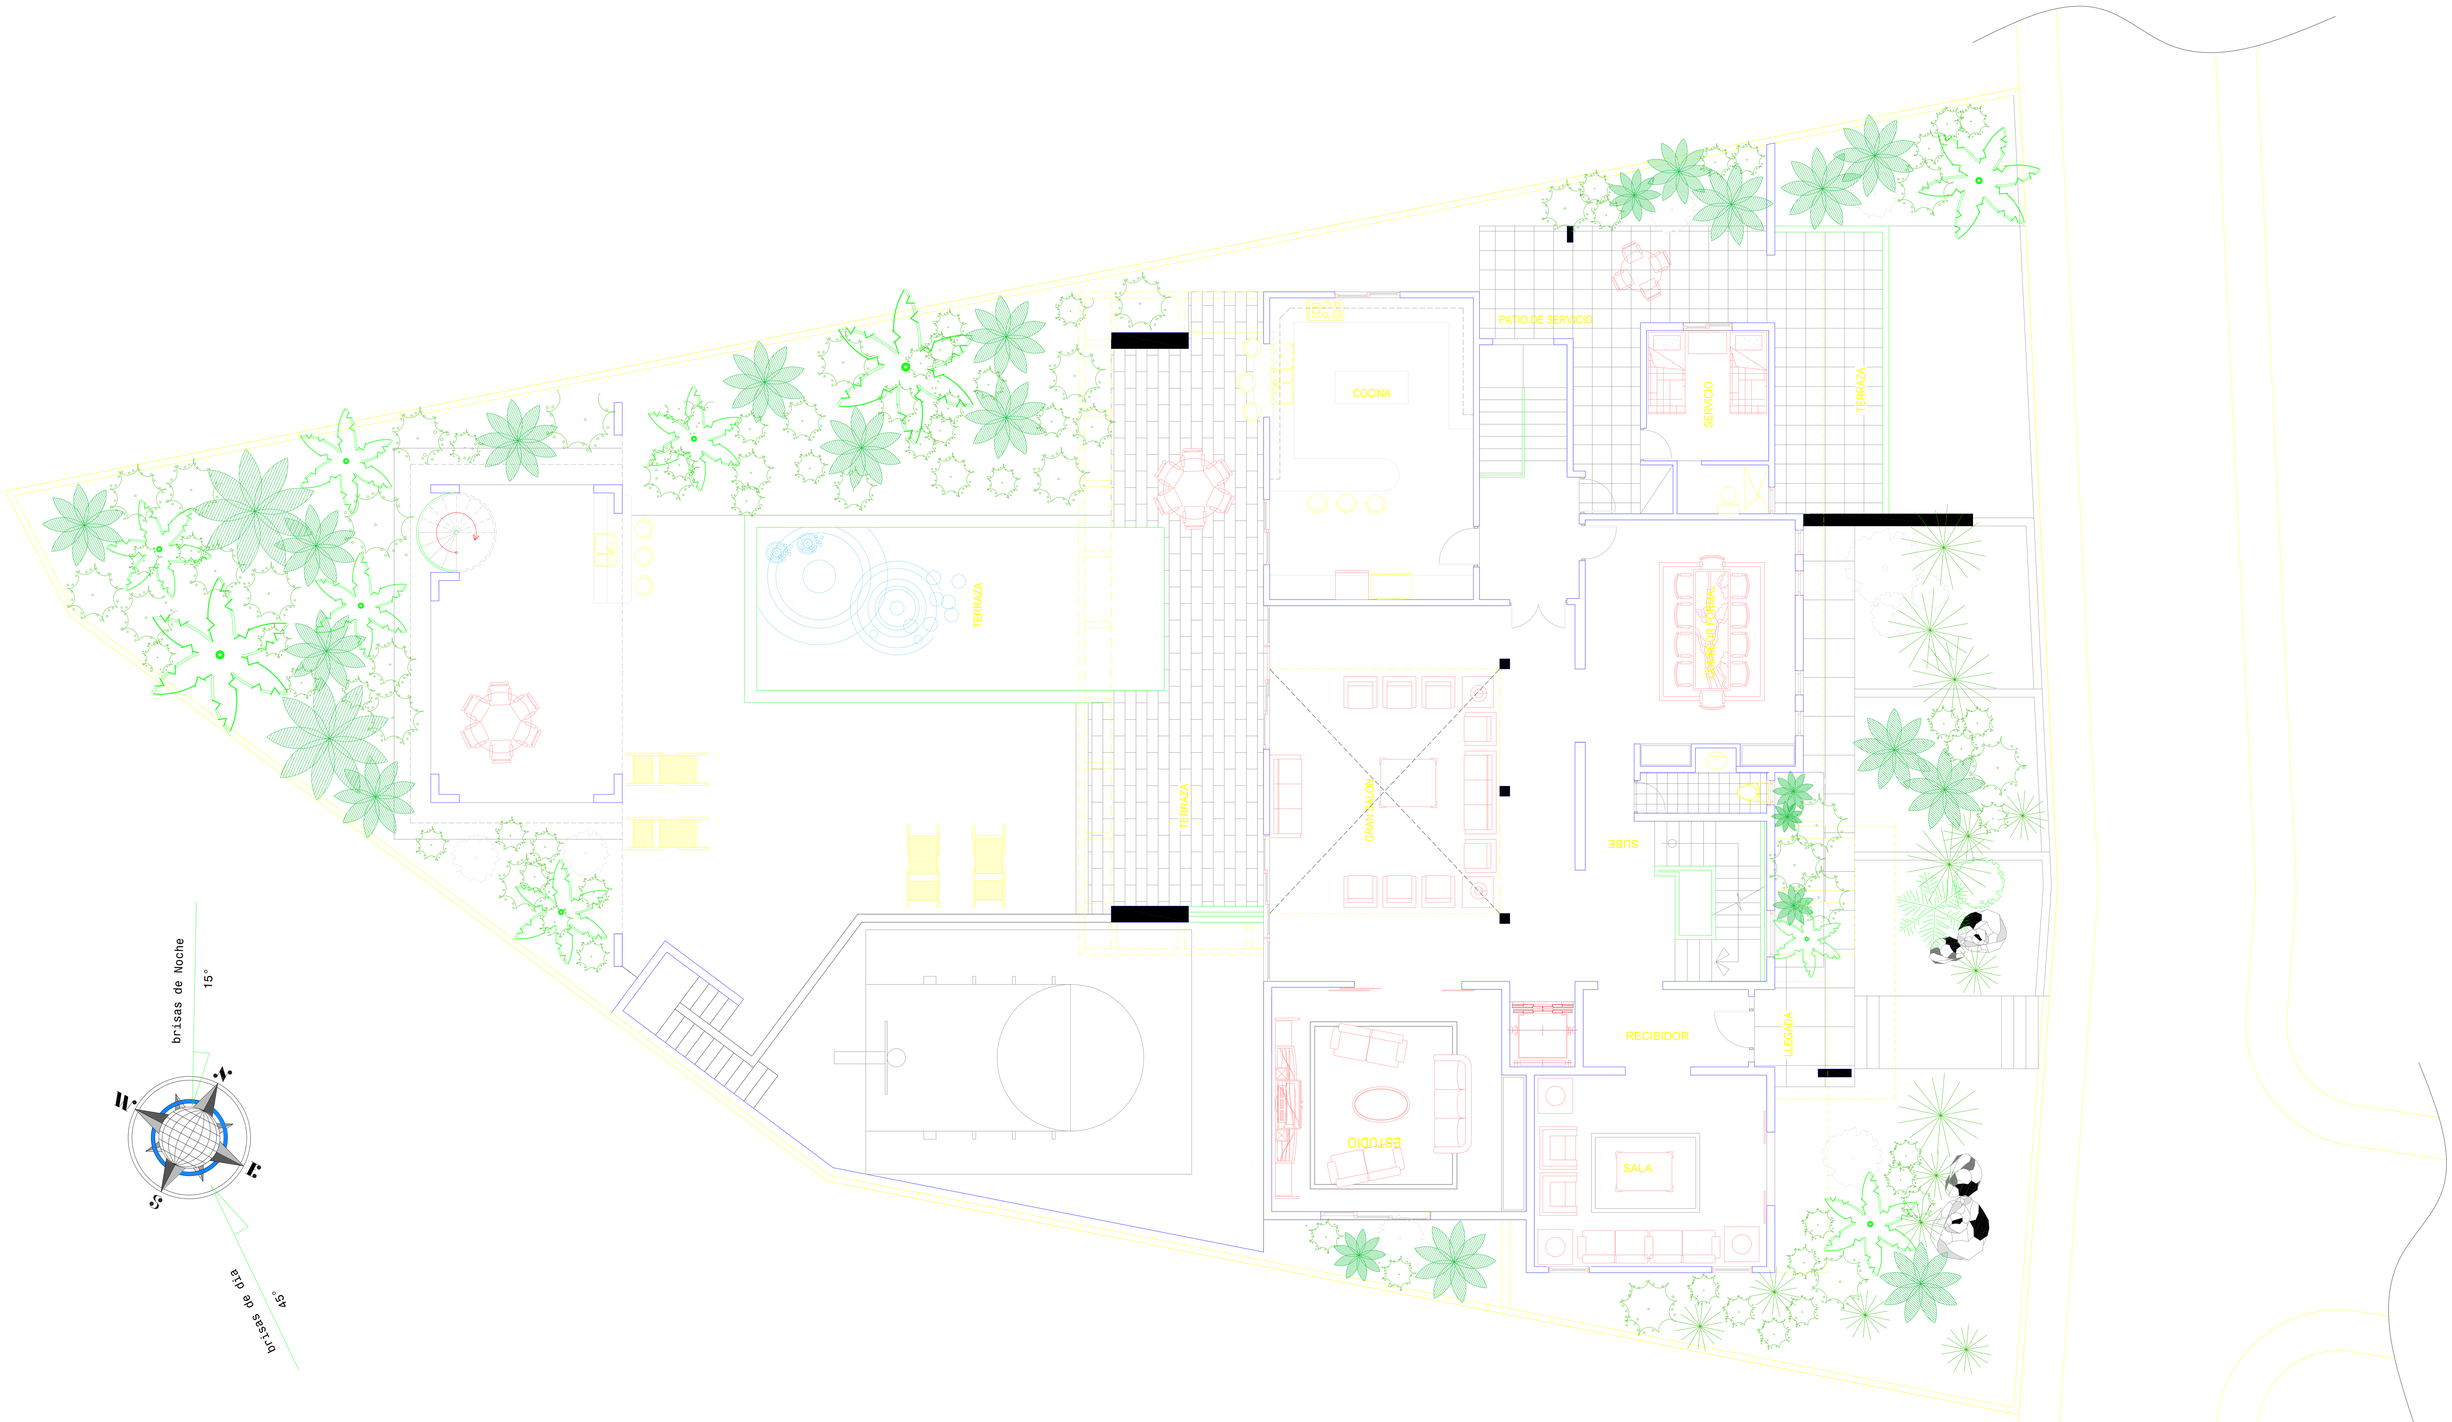

PRIMER NIVEL

Esc. 1: 100