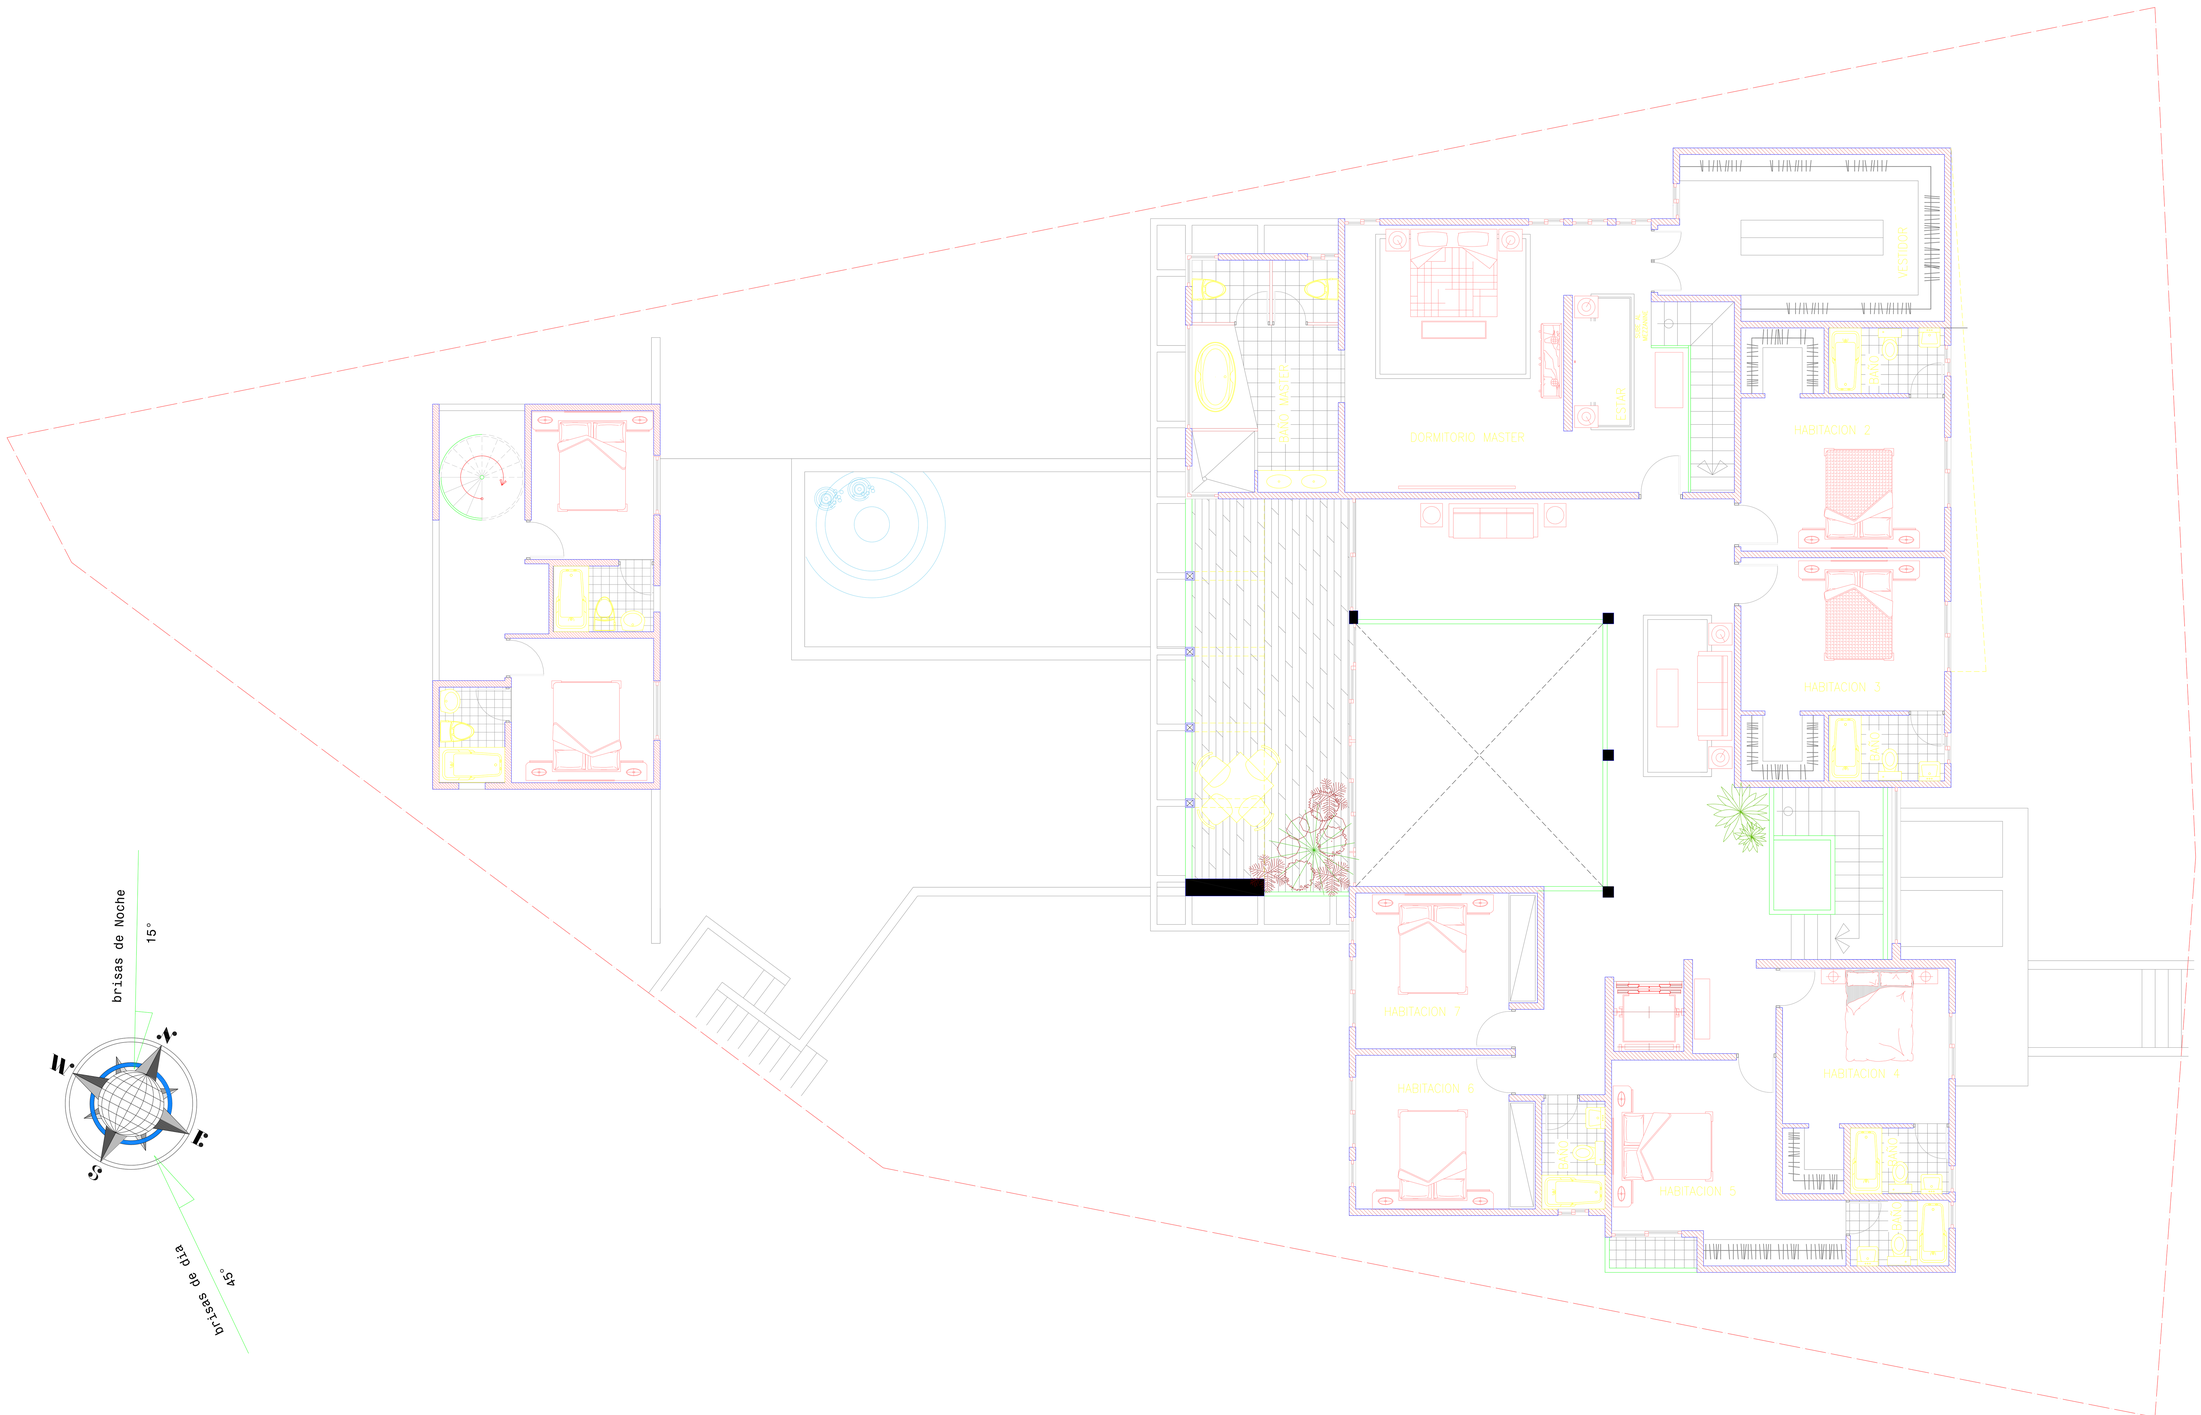

SEGUNDO NIVEL

Esc. 1: 100