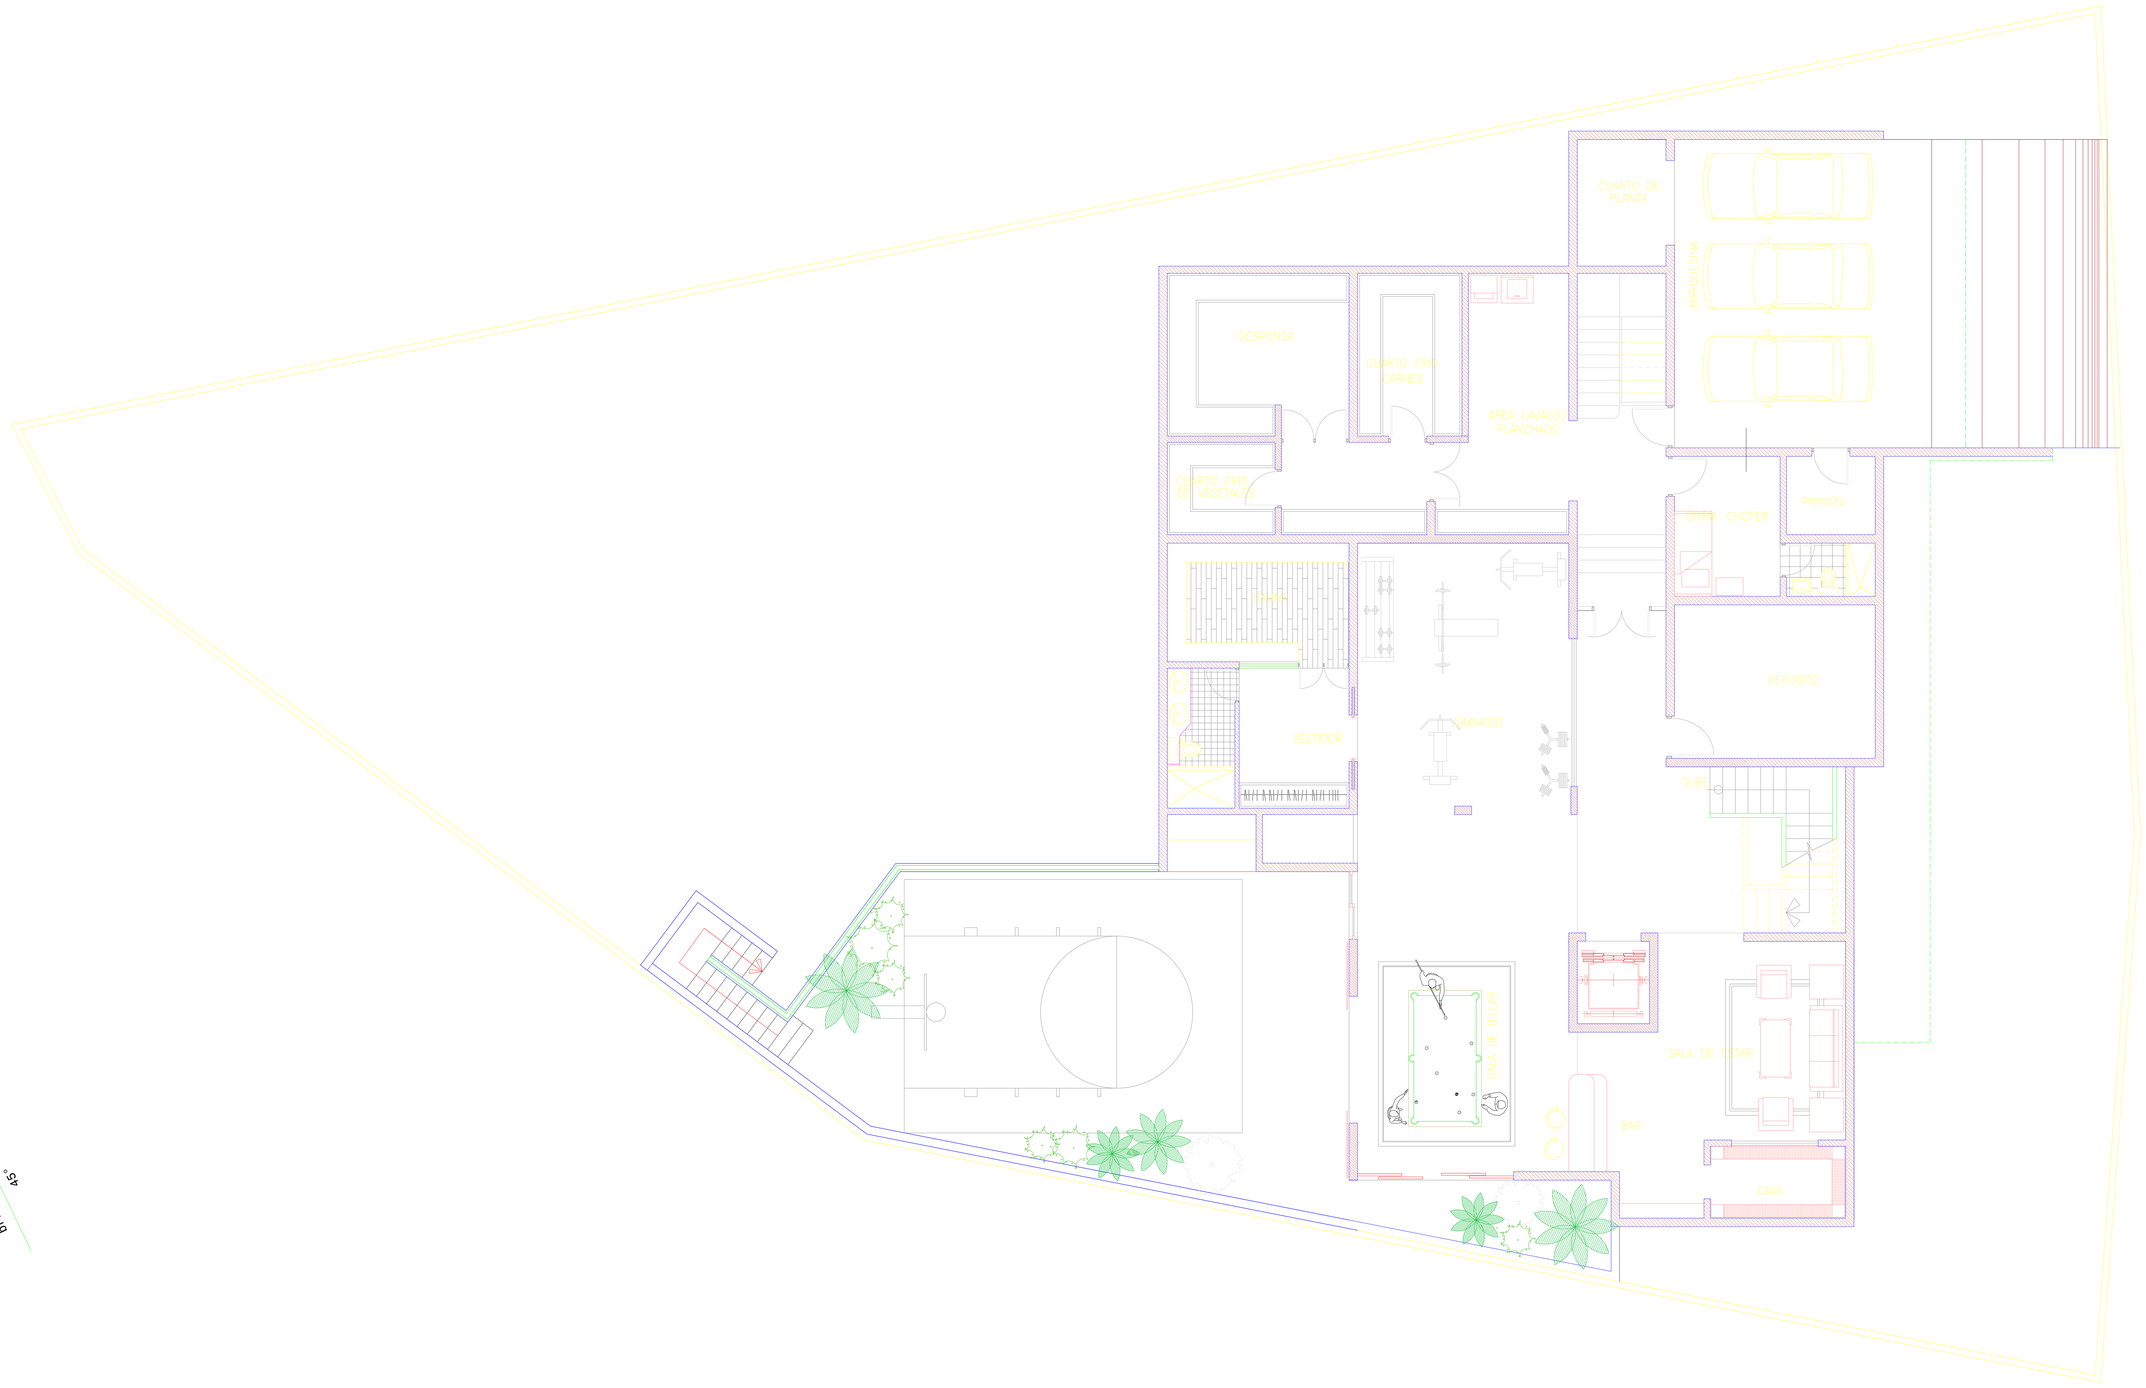

SOTANO

Esc. 1: 100